


Emplazamiento

 <b>Calahorra</b> Ayuntamiento	Arquitecto Municipal:	
	Paz Saenz de Jubera Munilla	
<b>Anteproyecto para la construcción de un campo de fútbol de césped artificial en la ciudad deportiva (pistas de atletismo) de Calahorra</b>		
<b>Situación</b>		
Plano nº: 01	Modif. a:	Escala: 1/10.000
Ref.: 13/06/P	Modif. por:	Fecha: Febr. 2014



 <p><b>Calahorra</b> Ayuntamiento</p>	Arquitecto Municipal:	
	Paz Saenz de Jubera Munilla	
<p><b>Anteproyecto para la construcción de un campo de fútbol de césped artificial en la ciudad deportiva (pistas de atletismo) de Calahorra</b></p>		
<p>Estado actual</p>		
Plano nº:	02	Modif. a:
Ref.:	13/06/P	Modif. por:
Escala:		1/1.000
Fecha:		Febr. 2014

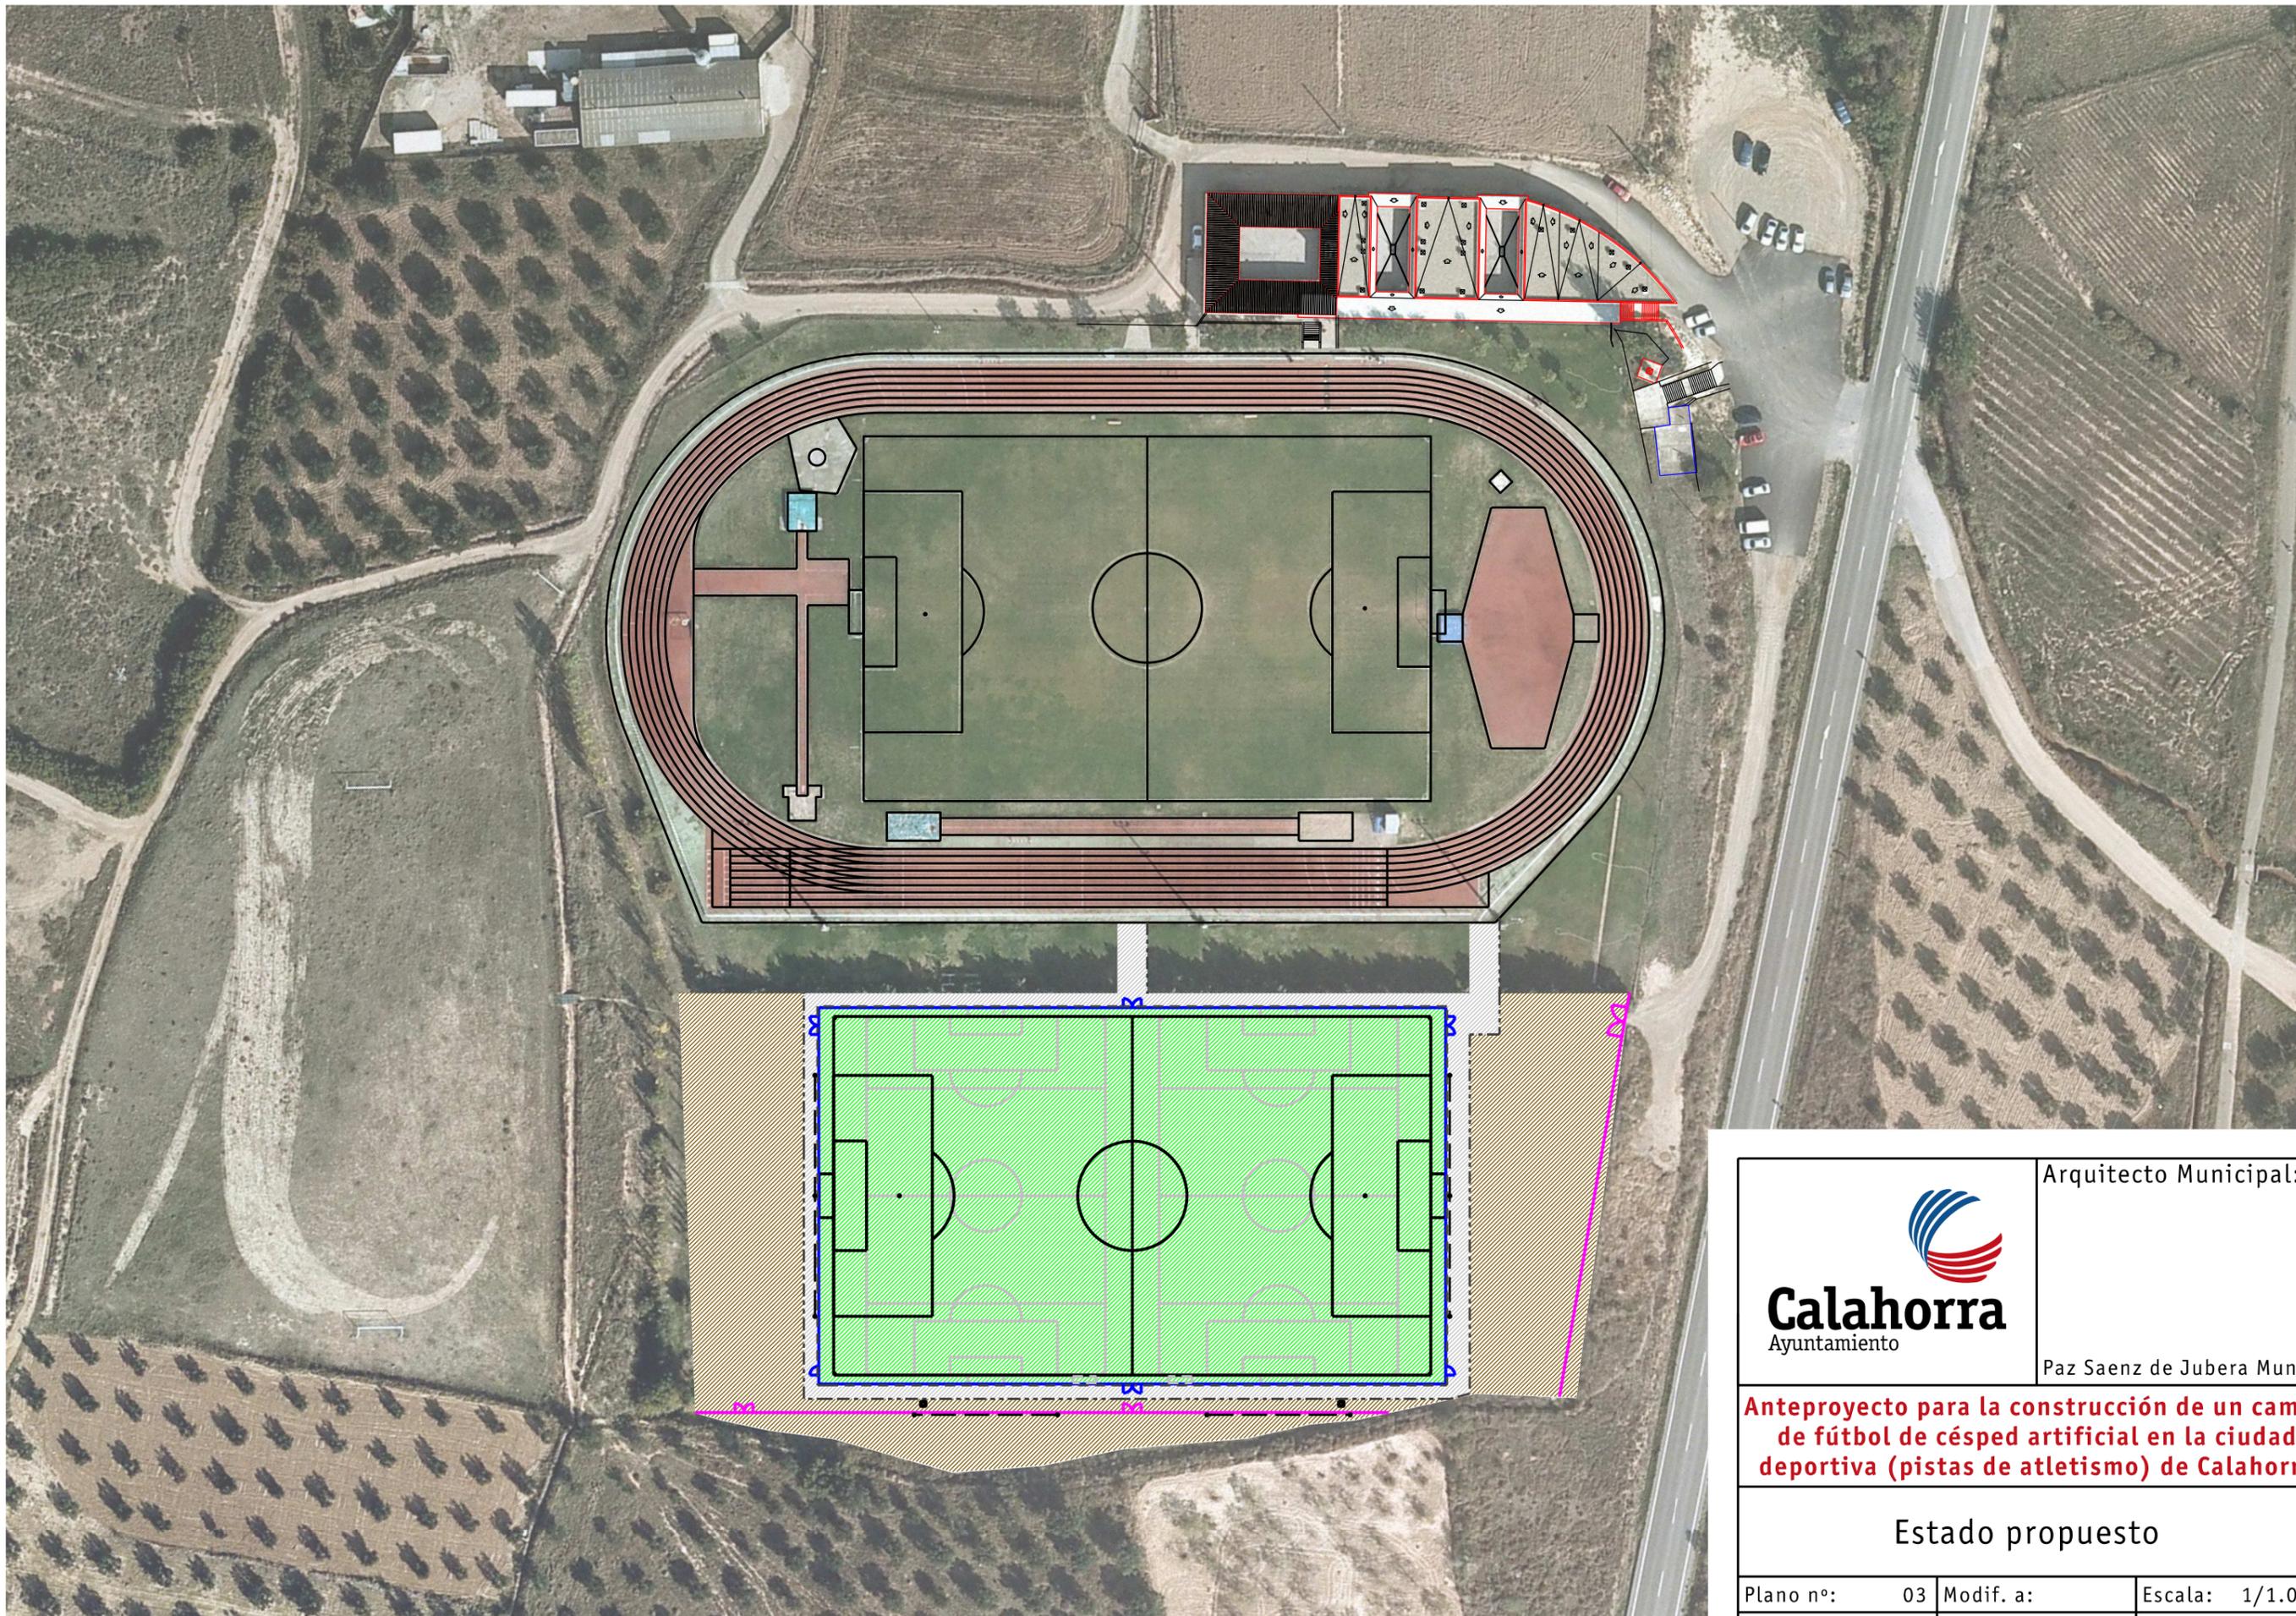


Arquitecto Municipal:  
 Paz Saenz de Jubera Munilla

**Anteproyecto para la construcción de un campo de fútbol de césped artificial en la ciudad deportiva (pistas de atletismo) de Calahorra**

Estado propuesto

Plano nº:	03	Modif. a:	Escala:	1/1.000
Ref.:	13/06/P	Modif. por:	Fecha:	Febr. 2014

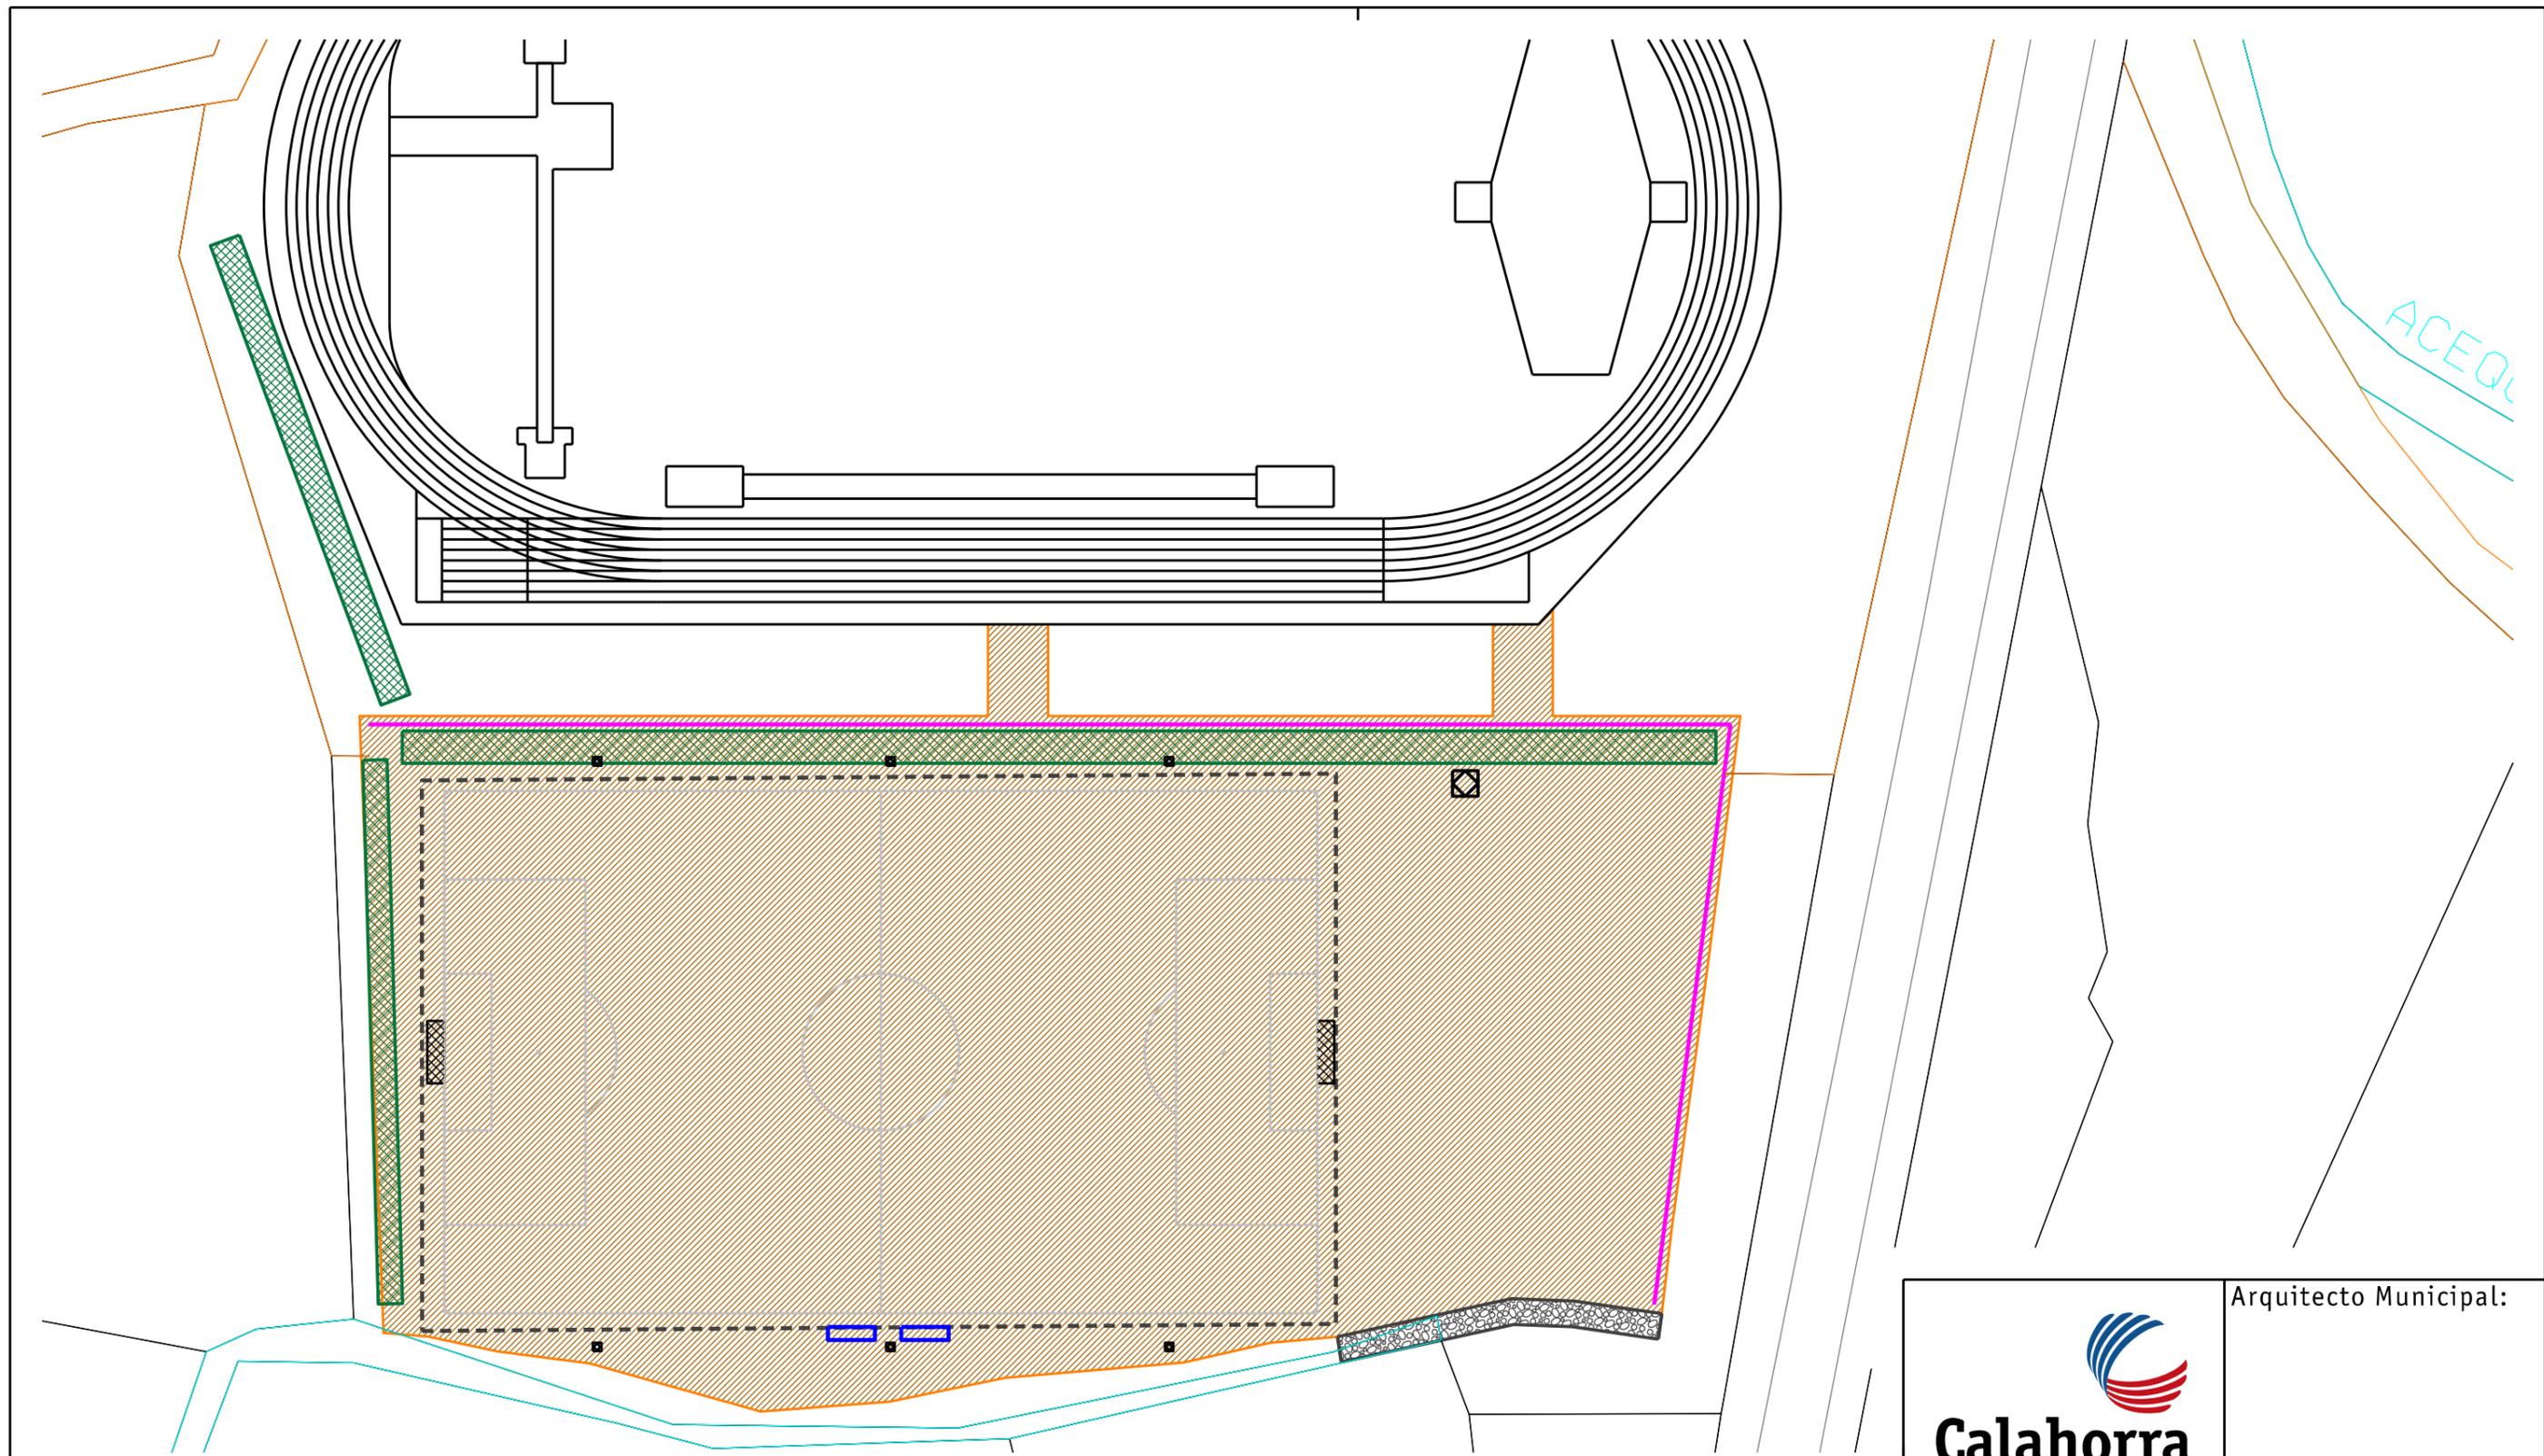

- Excavación en vaciado
- Tala y destoconado de arbolado
- Escollera
- Banquillos de obra
- Vallado perimetral
- Demolición de murete de hormigón
- Porterías
- ⊙ Postes de alumbrado
- ◻ Caseta prefabricada



**Calahorra**  
Ayuntamiento

Arquitecto Municipal:

Paz Saenz de Jubera Munilla

**Anteproyecto para la construcción de un campo de fútbol de césped artificial en la ciudad deportiva (pistas de atletismo) de Calahorra**

**Actuaciones previas**

Plano nº: 04	Modif. a:	Escala: 1/750
Ref.: 13/06/P	Modif. por:	Fecha: Febr. 2014



- Cajeadado y solera de grava
- Solera de hormigón lavado
- Césped de hierba artificial
- Barandilla de tubo curvado
- Vallado perimetral de malla de doble torsión
- Bordillo prefabricado de hormigón
- Bordillo jardín
- Red para balones
- Postes de alumbrado



**Calahorra**  
Ayuntamiento


Arquitecto Municipal:

Paz Saenz de Jubera Munilla

Anteproyecto para la construcción de un campo de fútbol de césped artificial en la ciudad deportiva (pistas de atletismo) de Calahorra

## Planta general

Plano nº: 05	Modif. a:	Escala: 1/500
Ref.: 13/06/P	Modif. por:	Fecha: Febr. 2014

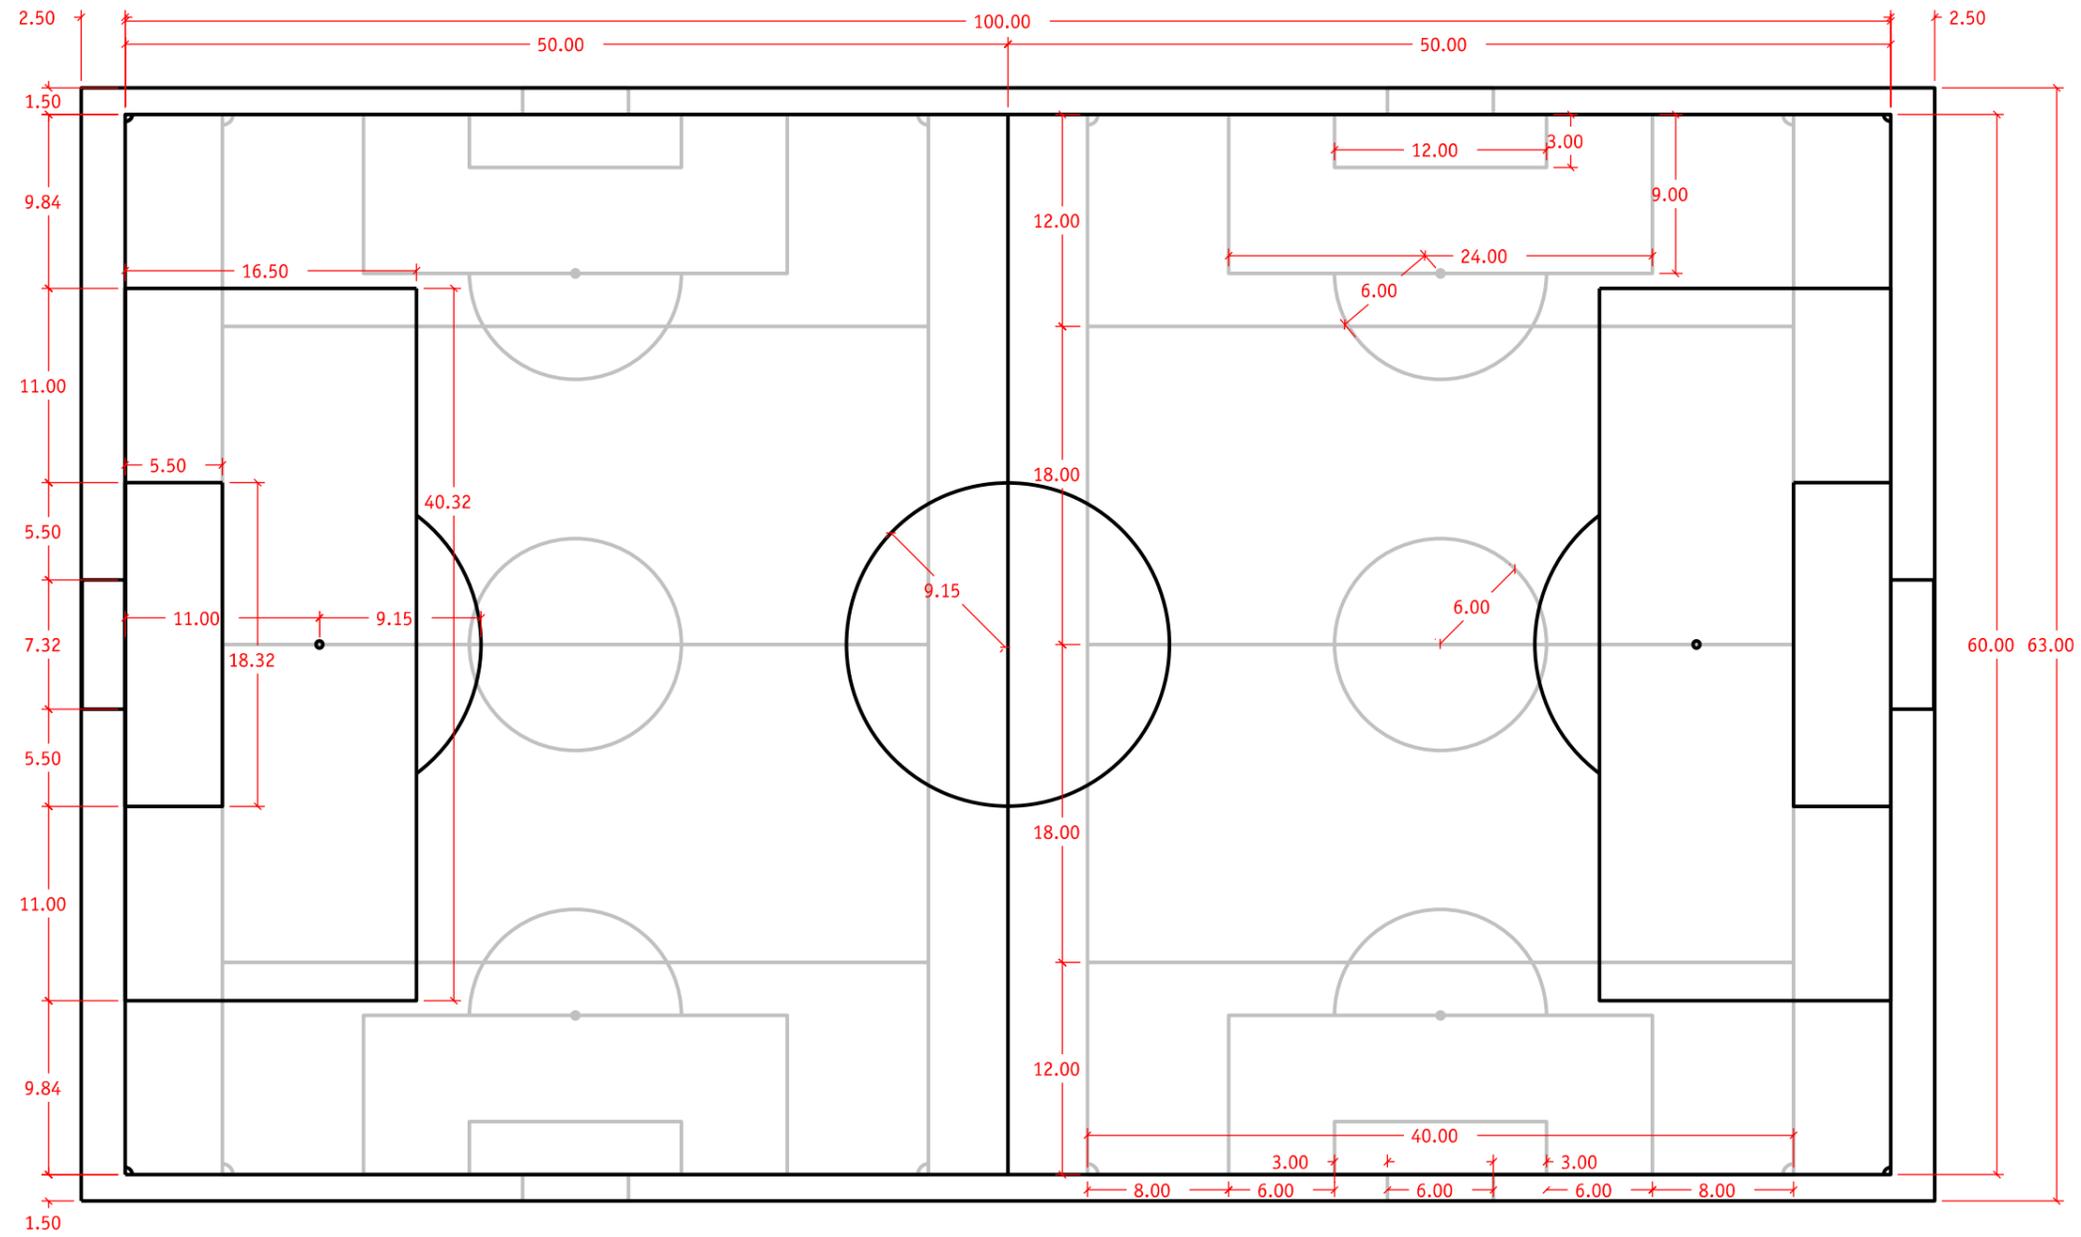

 <p><b>Calahorra</b> Ayuntamiento</p>	Arquitecto Municipal:	
	Paz Saenz de Jubera Munilla	
<p><b>Anteproyecto para la construcción de un campo de fútbol de césped artificial en la ciudad deportiva (pistas de atletismo) de Calahorra</b></p>		
<p><b>Planta</b></p>		
Plano nº: 06	Modif. a:	Escala: 1/400
Ref.: 13/06/P	Modif. por:	Fecha: Febr. 2014